


RABIN ARCHITECTS
 רבין אדריכלים
 תכנון סופי בכפוף למדידה טופוגרפית
 תיק מידע והחלטת וועדה
 24.09.20 Scale 1 : 100

קומת קרקע - חלופה 1 (דירת 3 חדרים)


צ'לנוב 40-42

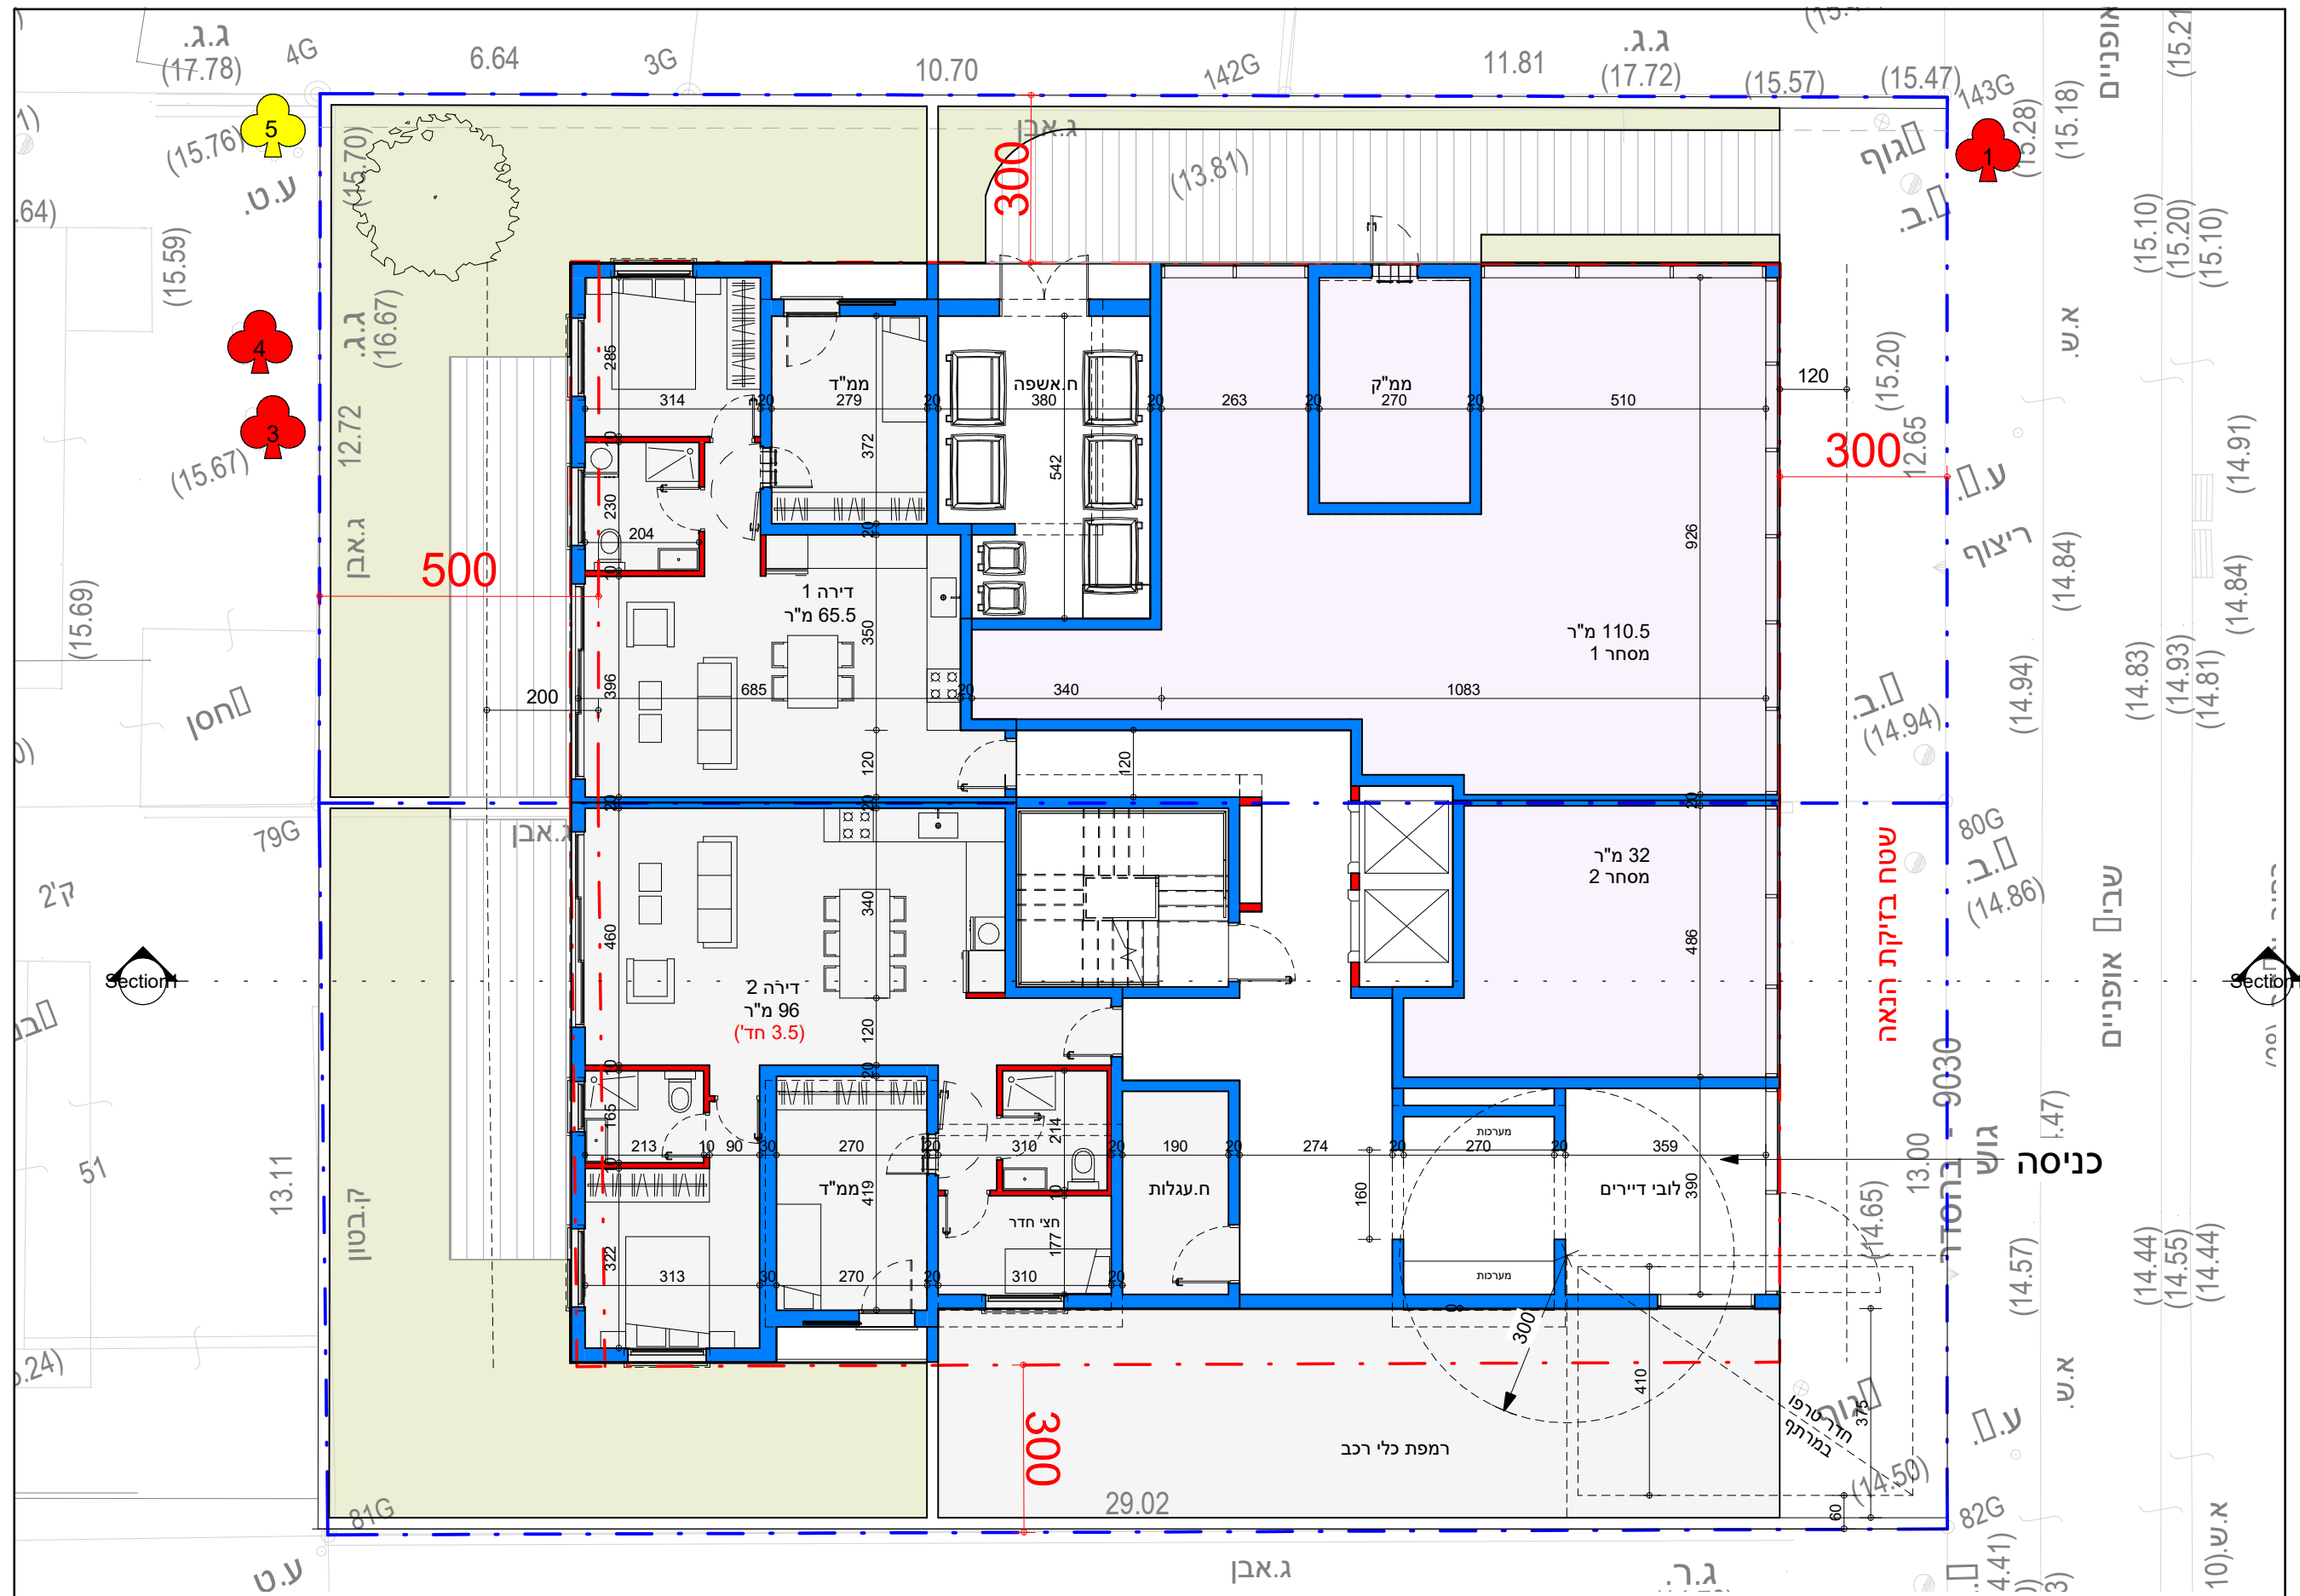

RABIN ARCHITECTS
 רבין אדריכלים
 תכנון סופי בכפוף למדידה טופוגרפית
 תיק מידע והחלטת וועדה
 24.09.20 Scale 1 : 100

קומת קרקע - חלופה 1 (דירת 3.5 חדרים)

צ'לנוב 40-42

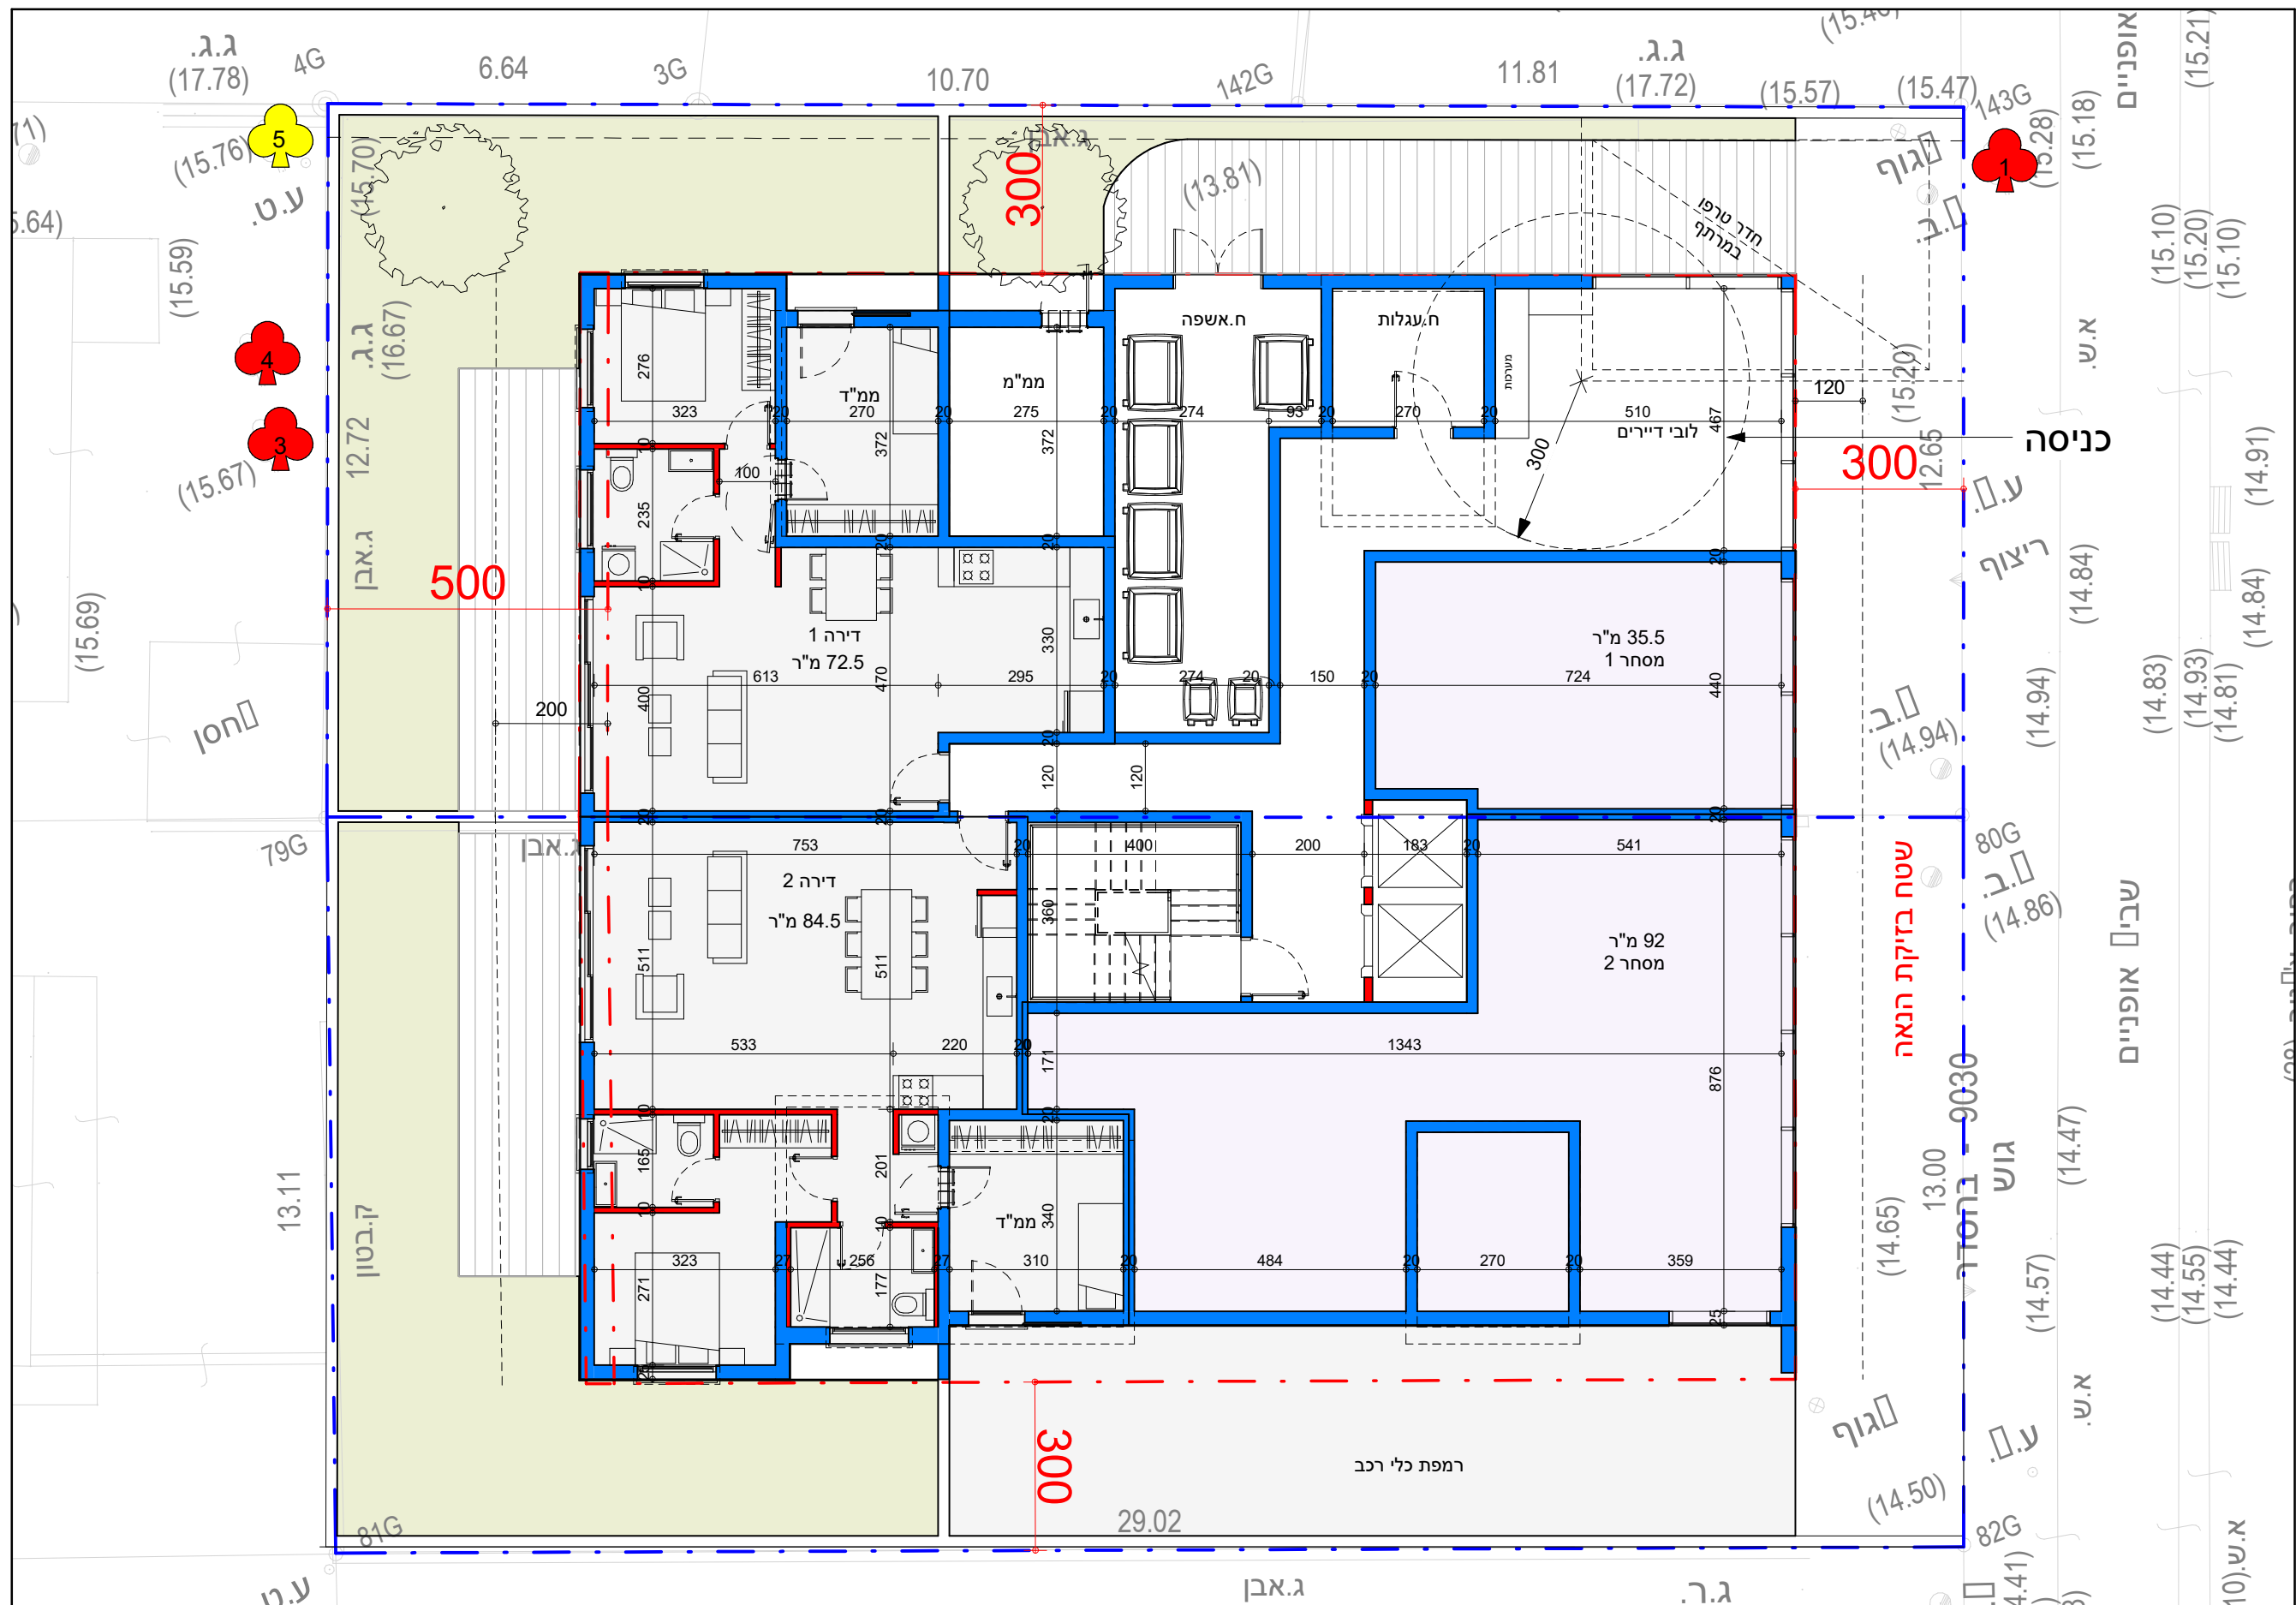

RABIN ARCHITECTS
 רבין אדריכלים
 תכנון סופי בכפוף למדידה טופוגרפית
 תיק מידע והחלטת וועדה
 24.09.20 Scale 1 : 100

קומת קרקע - חלופה 2

צ'לנוב 40-42

